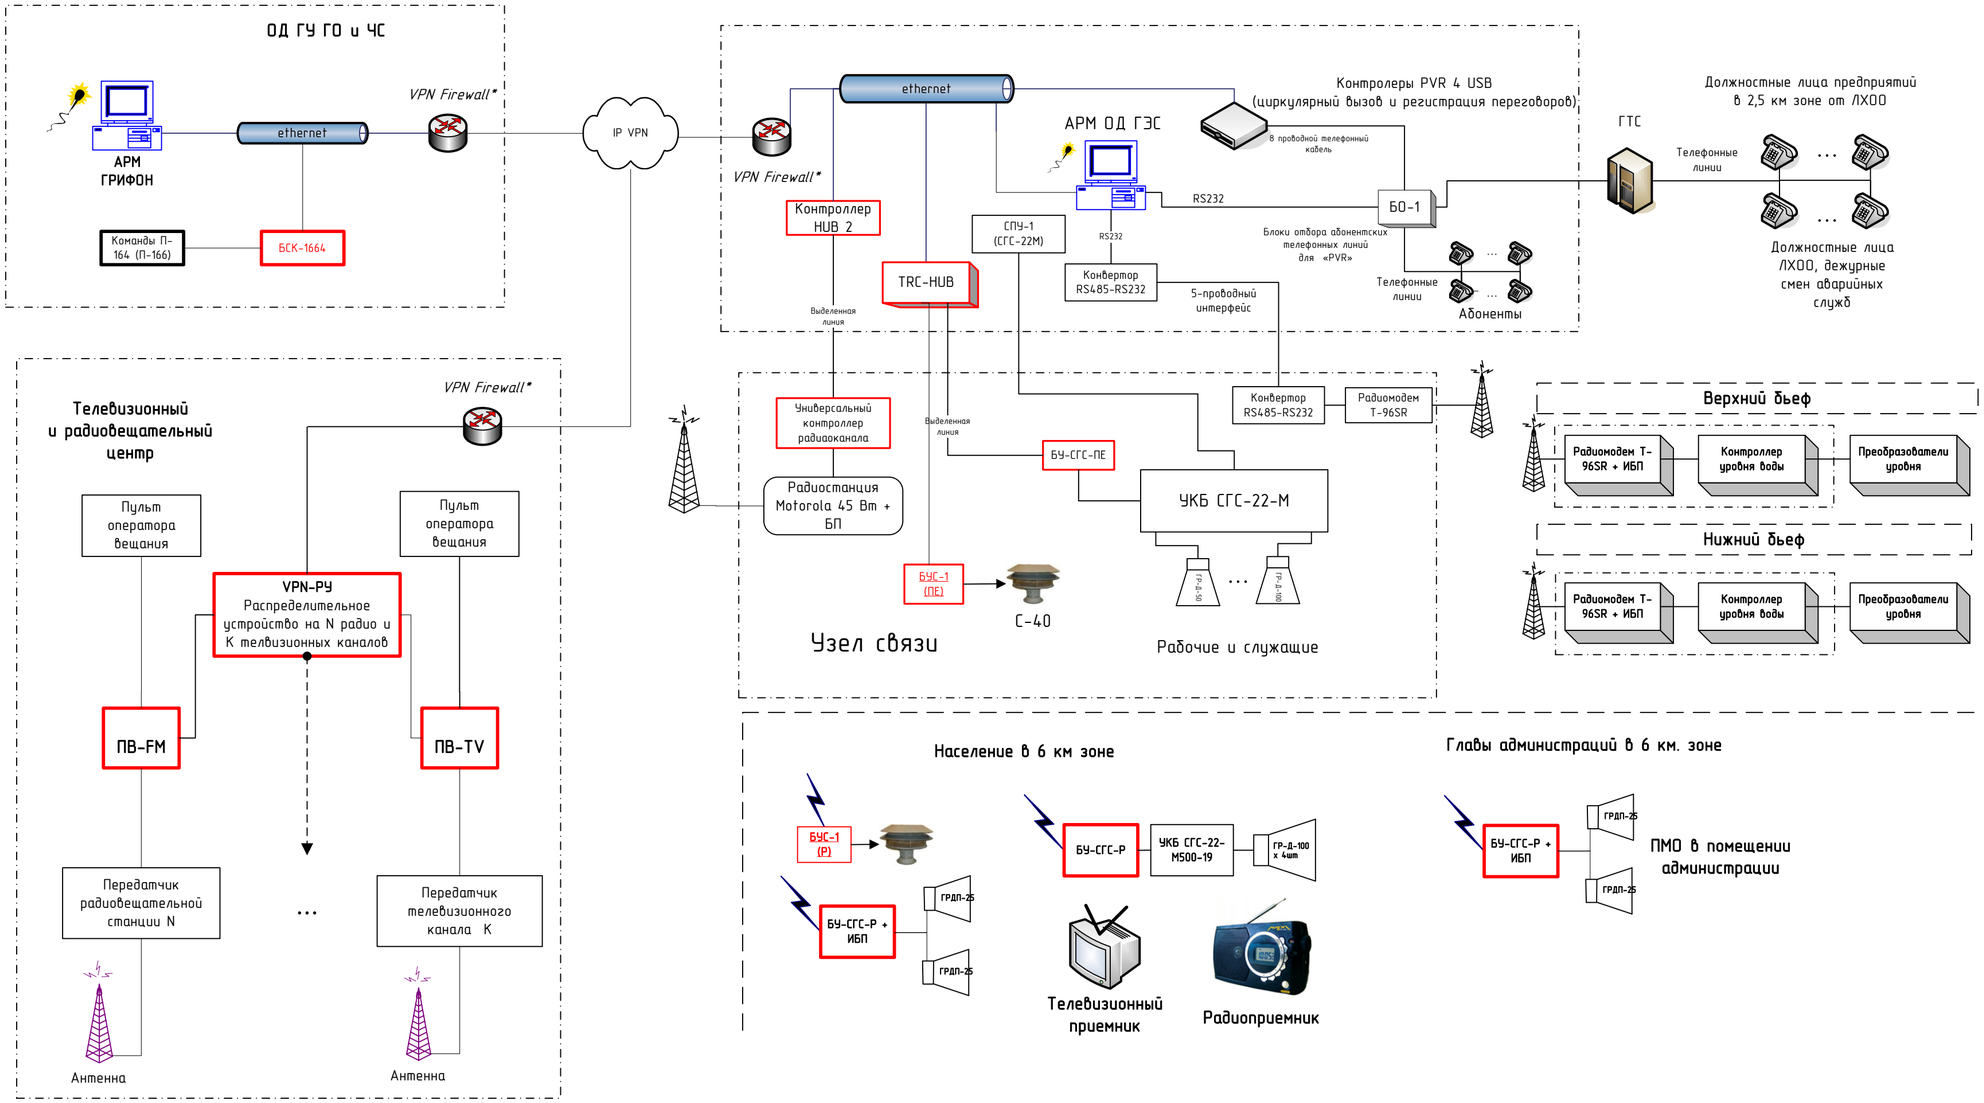

Условные обозначения:

- Персональный компьютер;
- Звуковая сирена
- ГРДП – Громкоговоритель динамический
- "ПВ-FM" – Блок перехвата для одного радиопередатчика
- "ПВ-TV" – Блок перехвата для одного телевизионного передатчика
- VPN-РУ – Блок управления перехватом по VPN-каналу
- БСК1664 – Блок управления от оборудования П-164 (П-166)
- УКБ СГС-22-М – Звукоусилительное оборудование
- СПУ-1 (СГС-22М) – Автономный пульт управления
- БУ-СГС-П – Блок управления звукоусилительным оборудованием по проводным сетям
- БУ-СГС-Р – Блок управления звукоусилительным оборудованием по радиоканалу
- БУС-1 – Блок запуска сирен;
- ПМО – Приёмник местного оповещения;
- ИБП – Источник бесперебойного питания;
- Контроллер HUB 2 – Контроллер управления
- TRC-HUB – Маршрутизатор
- PVR-4 USB – Система циркулярного вызова и записи переговоров
- БО-1 – Блок отбора телефонных линий;
- ГТС – Городская телефонная сеть;
- П-166(164) – Комплекс технических средств оповещения
- Антенно-фидерное устройство;
- Телефонный аппарат;

Изм.	Кол.уч	Лист	№ док.	Подпись	Дата
ГИП по связи					
Нач. отдела					
Нормоконтр.					
Проверил					
Разработал					

Локальная система оповещения ГЭС

Система оповещения. Структурная схема

Стадия	Лист	Листов
Р		

Согласовано

Взам. инв. №

Подпись и дата

Инв. № подл.

Формат А2