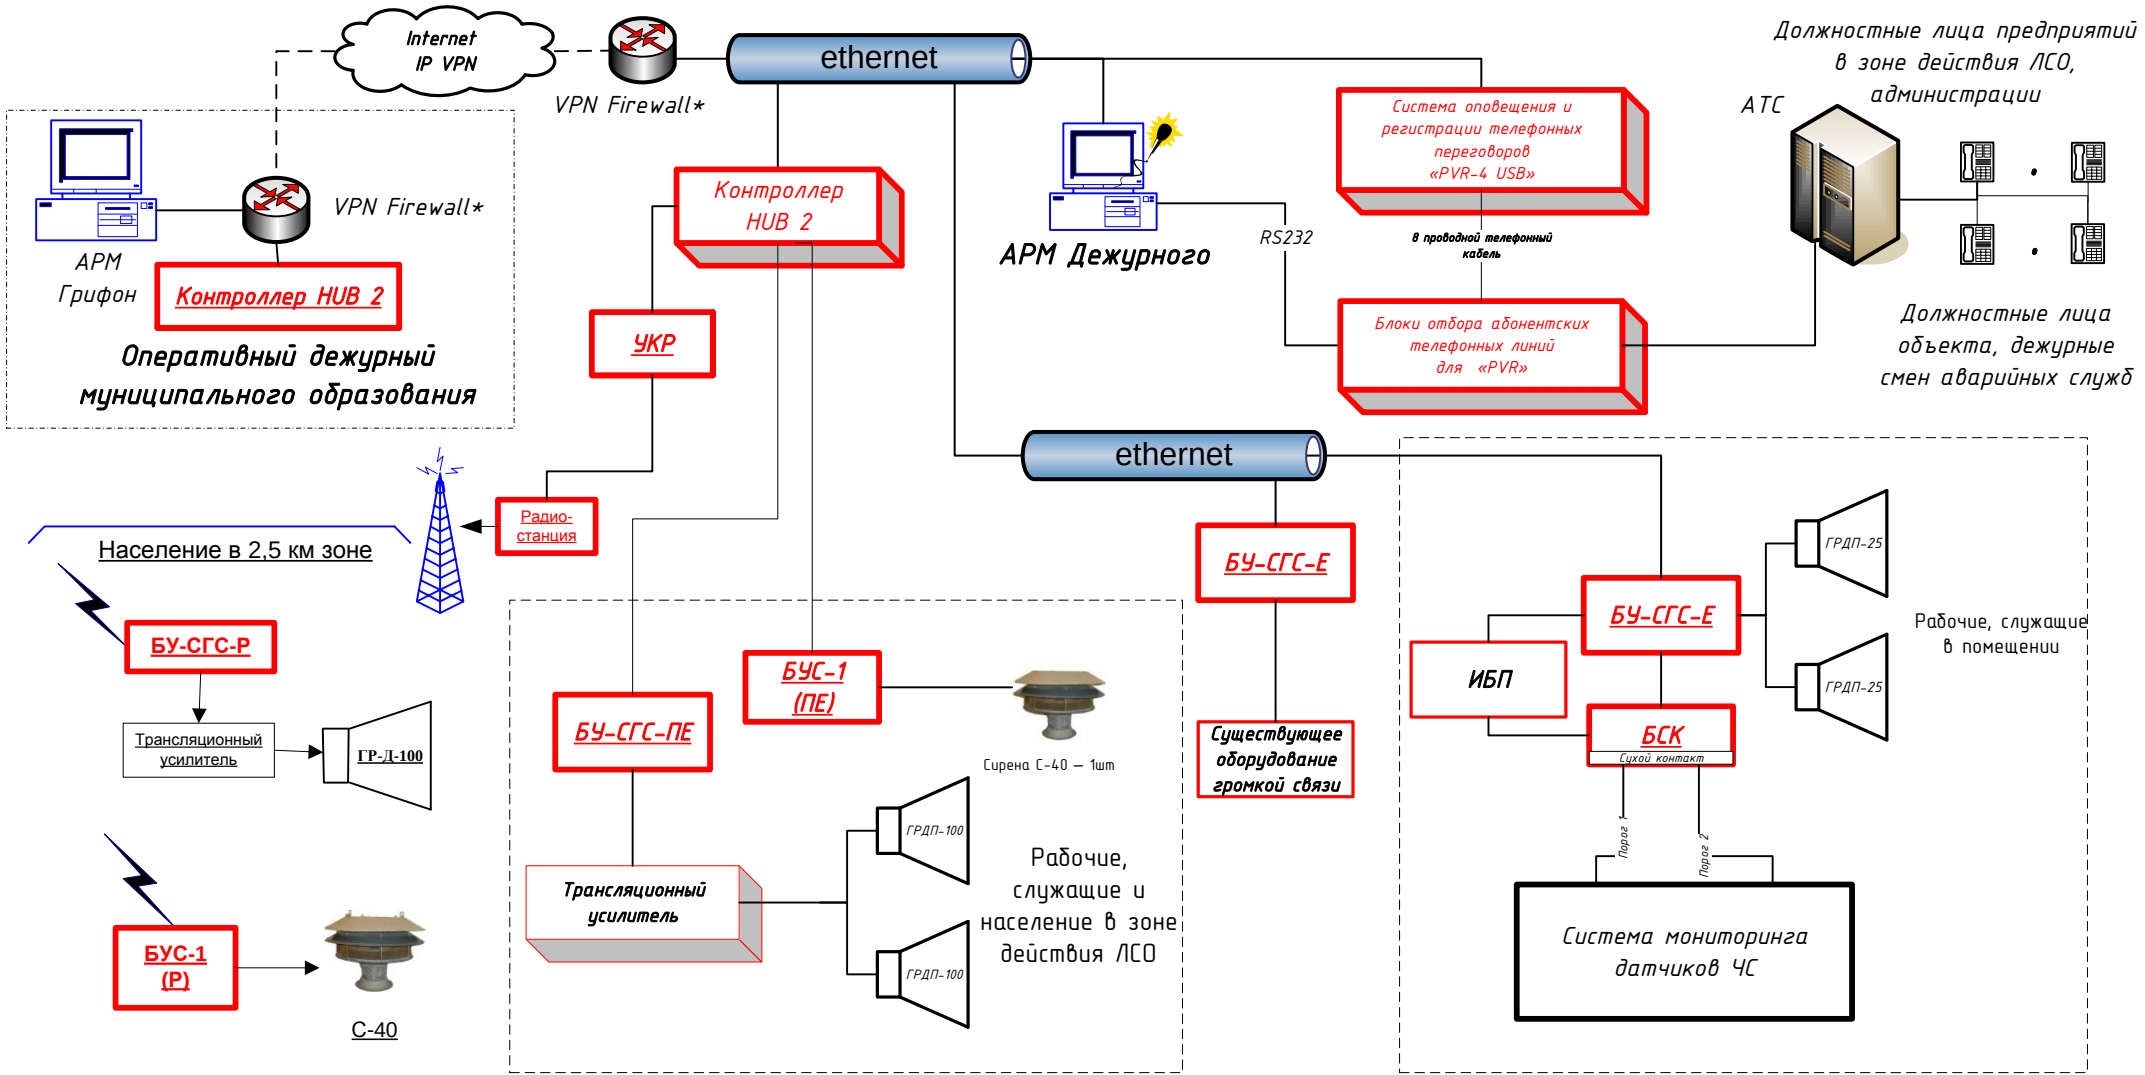
Internet
IP VPN
VPN Firewall*
ethernet
VPN Firewall*
АРМ
Грифон
Контроллер HUB 2
Оперативный дежурный муниципального образования
Контроллер HUB 2
УКР
Радио-станция
Население в 2,5 км зоне
БУ-СГС-Р
Трансляционный усилитель
ГР-Д-100
БУС-1 (Р)
С-40
АРМ Дежурного
RS232
Система оповещения и регистрации телефонных переговоров «PVR-4 USB»
в проводной телефонный кабель
Блоки отбора абонентских телефонных линий для «PVR»
АТС
Должностные лица предприятий в зоне действия ЛСО, администрации
Должностные лица объекта, дежурные смен аварийных служб
ethernet
БУ-СГС-Е
Существующее оборудование громкой связи
БУ-СГС-ПЕ
БУС-1 (ПЕ)
Сирена С-40 – 1шт
Трансляционный усилитель
ГРДП-100
ГРДП-100
Рабочие, служащие и население в зоне действия ЛСО
ИБП
БУ-СГС-Е
ГРДП-25
ГРДП-25
БСК
Сухой контакт
Шлейф 1
Шлейф 2
Система мониторинга датчиков ЧС
Рабочие, служащие в помещении